

Stedenbouwkundig plan


Molenhof



Legenda

- nieuw gebouw
 - entree aanduiding
 - bestaand rioolgemaal
 - bestaande nutsvoorziening (trafo)
 - brandkraan
 - nieuwe trafo
 - afval
 - lichtmast
 - laadpalen
- verhardingen
- rijbaan asfalt
 - fietspaden en plateau
 - rijbaan, klinkers
 - karrespoor, gebakken klinkers
 - parkeerplaatsen, waterpasserende verharding
 - waterpasserende verharding
 - trottoir, tegels
 - pad, halfverharding (Gralux o.g.)
 - uitrit, betonklinkers
 - inritblokken
- Groen
- bestaande boom
 - nieuwe boom
 - haag laag
 - haag hoog
 - plantvak
 - plantvak buiten plangebied
 - gras
 - tuin privé
 - onderhoudsstrook
 - oeverbeschoeiing
 - hekwerk

stedenbouwkundige plankaart

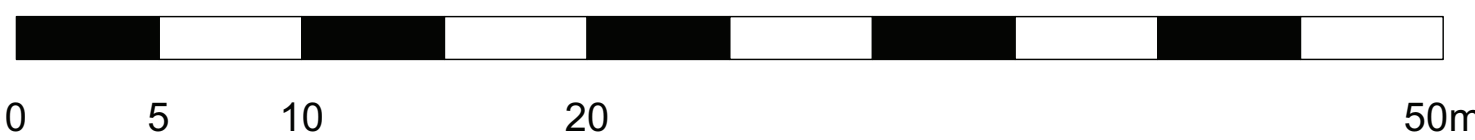


Bouwhoogtes

Molenhof



stedenbouwkundige plankaart Molenhof met bouwhoogtes

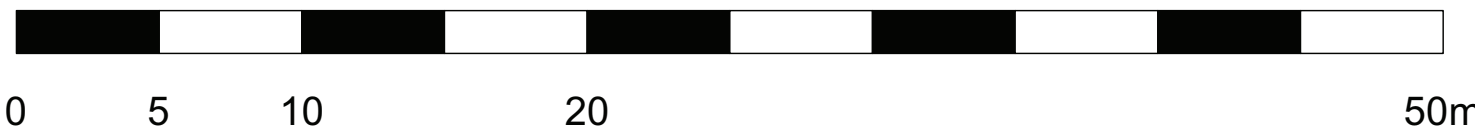


referentiebeelden verhardingen

In vogelvlucht

Molenhof




1 visualisatie kijkend in de richting van de molen

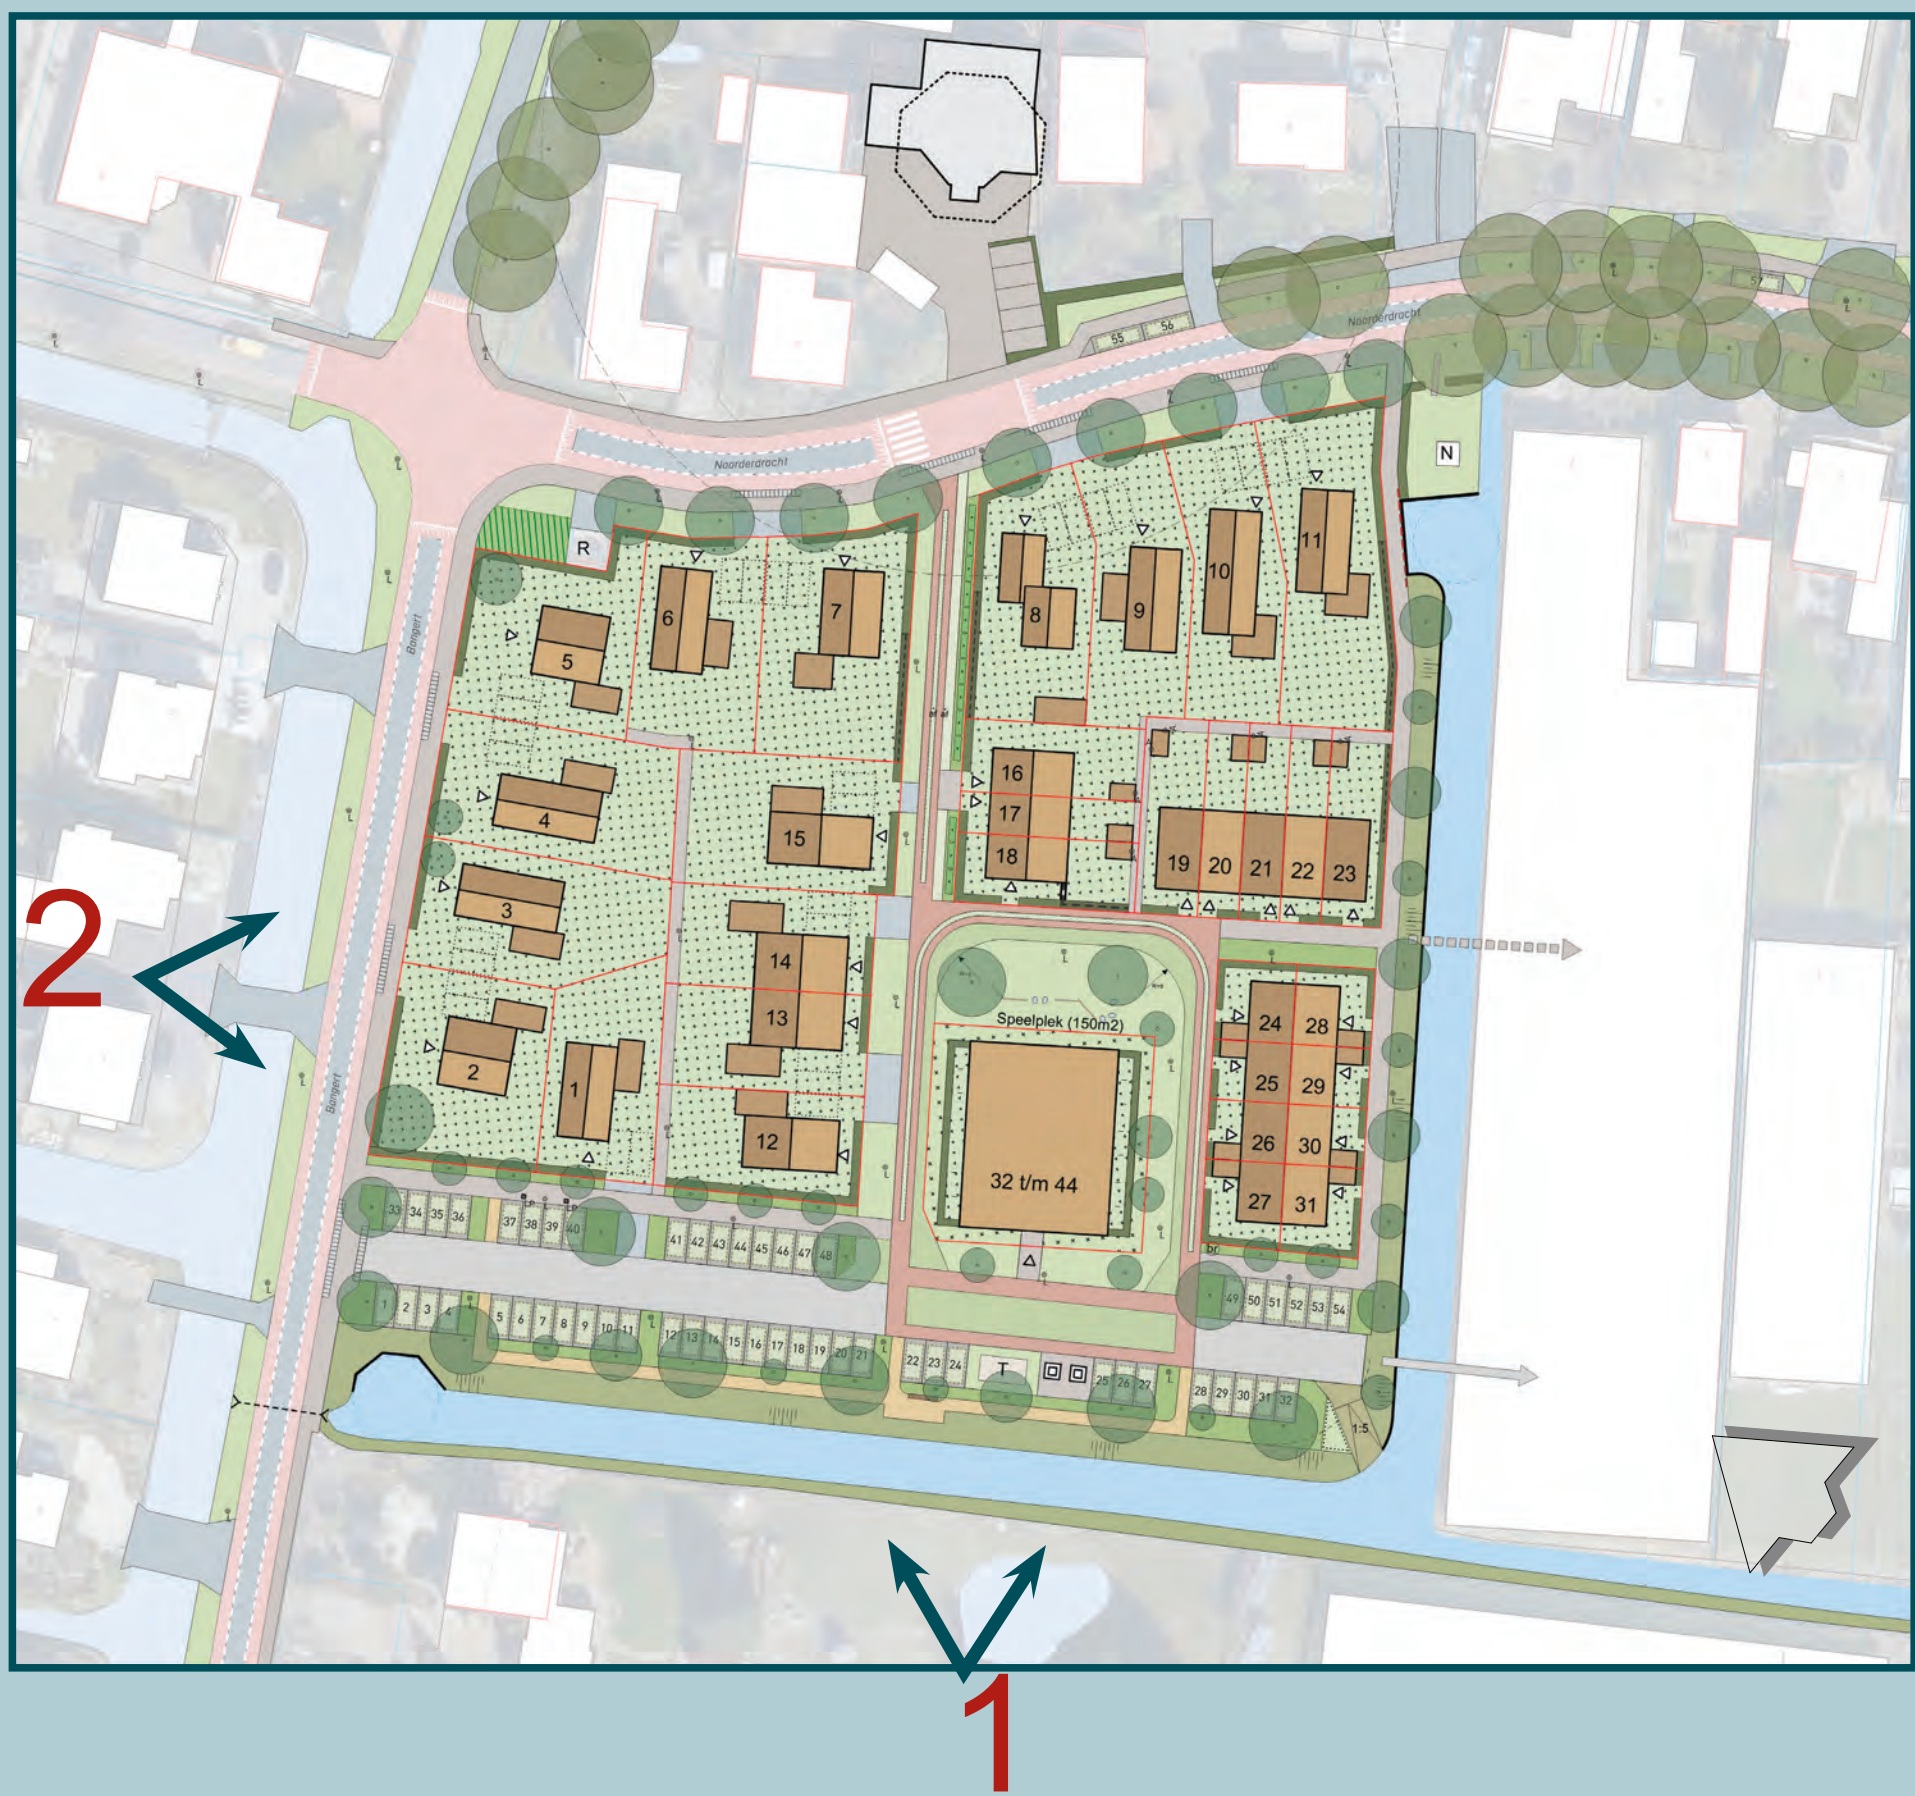


2 visualisatie kijkend over de Bangert

Visualisaties hof

Molenhof

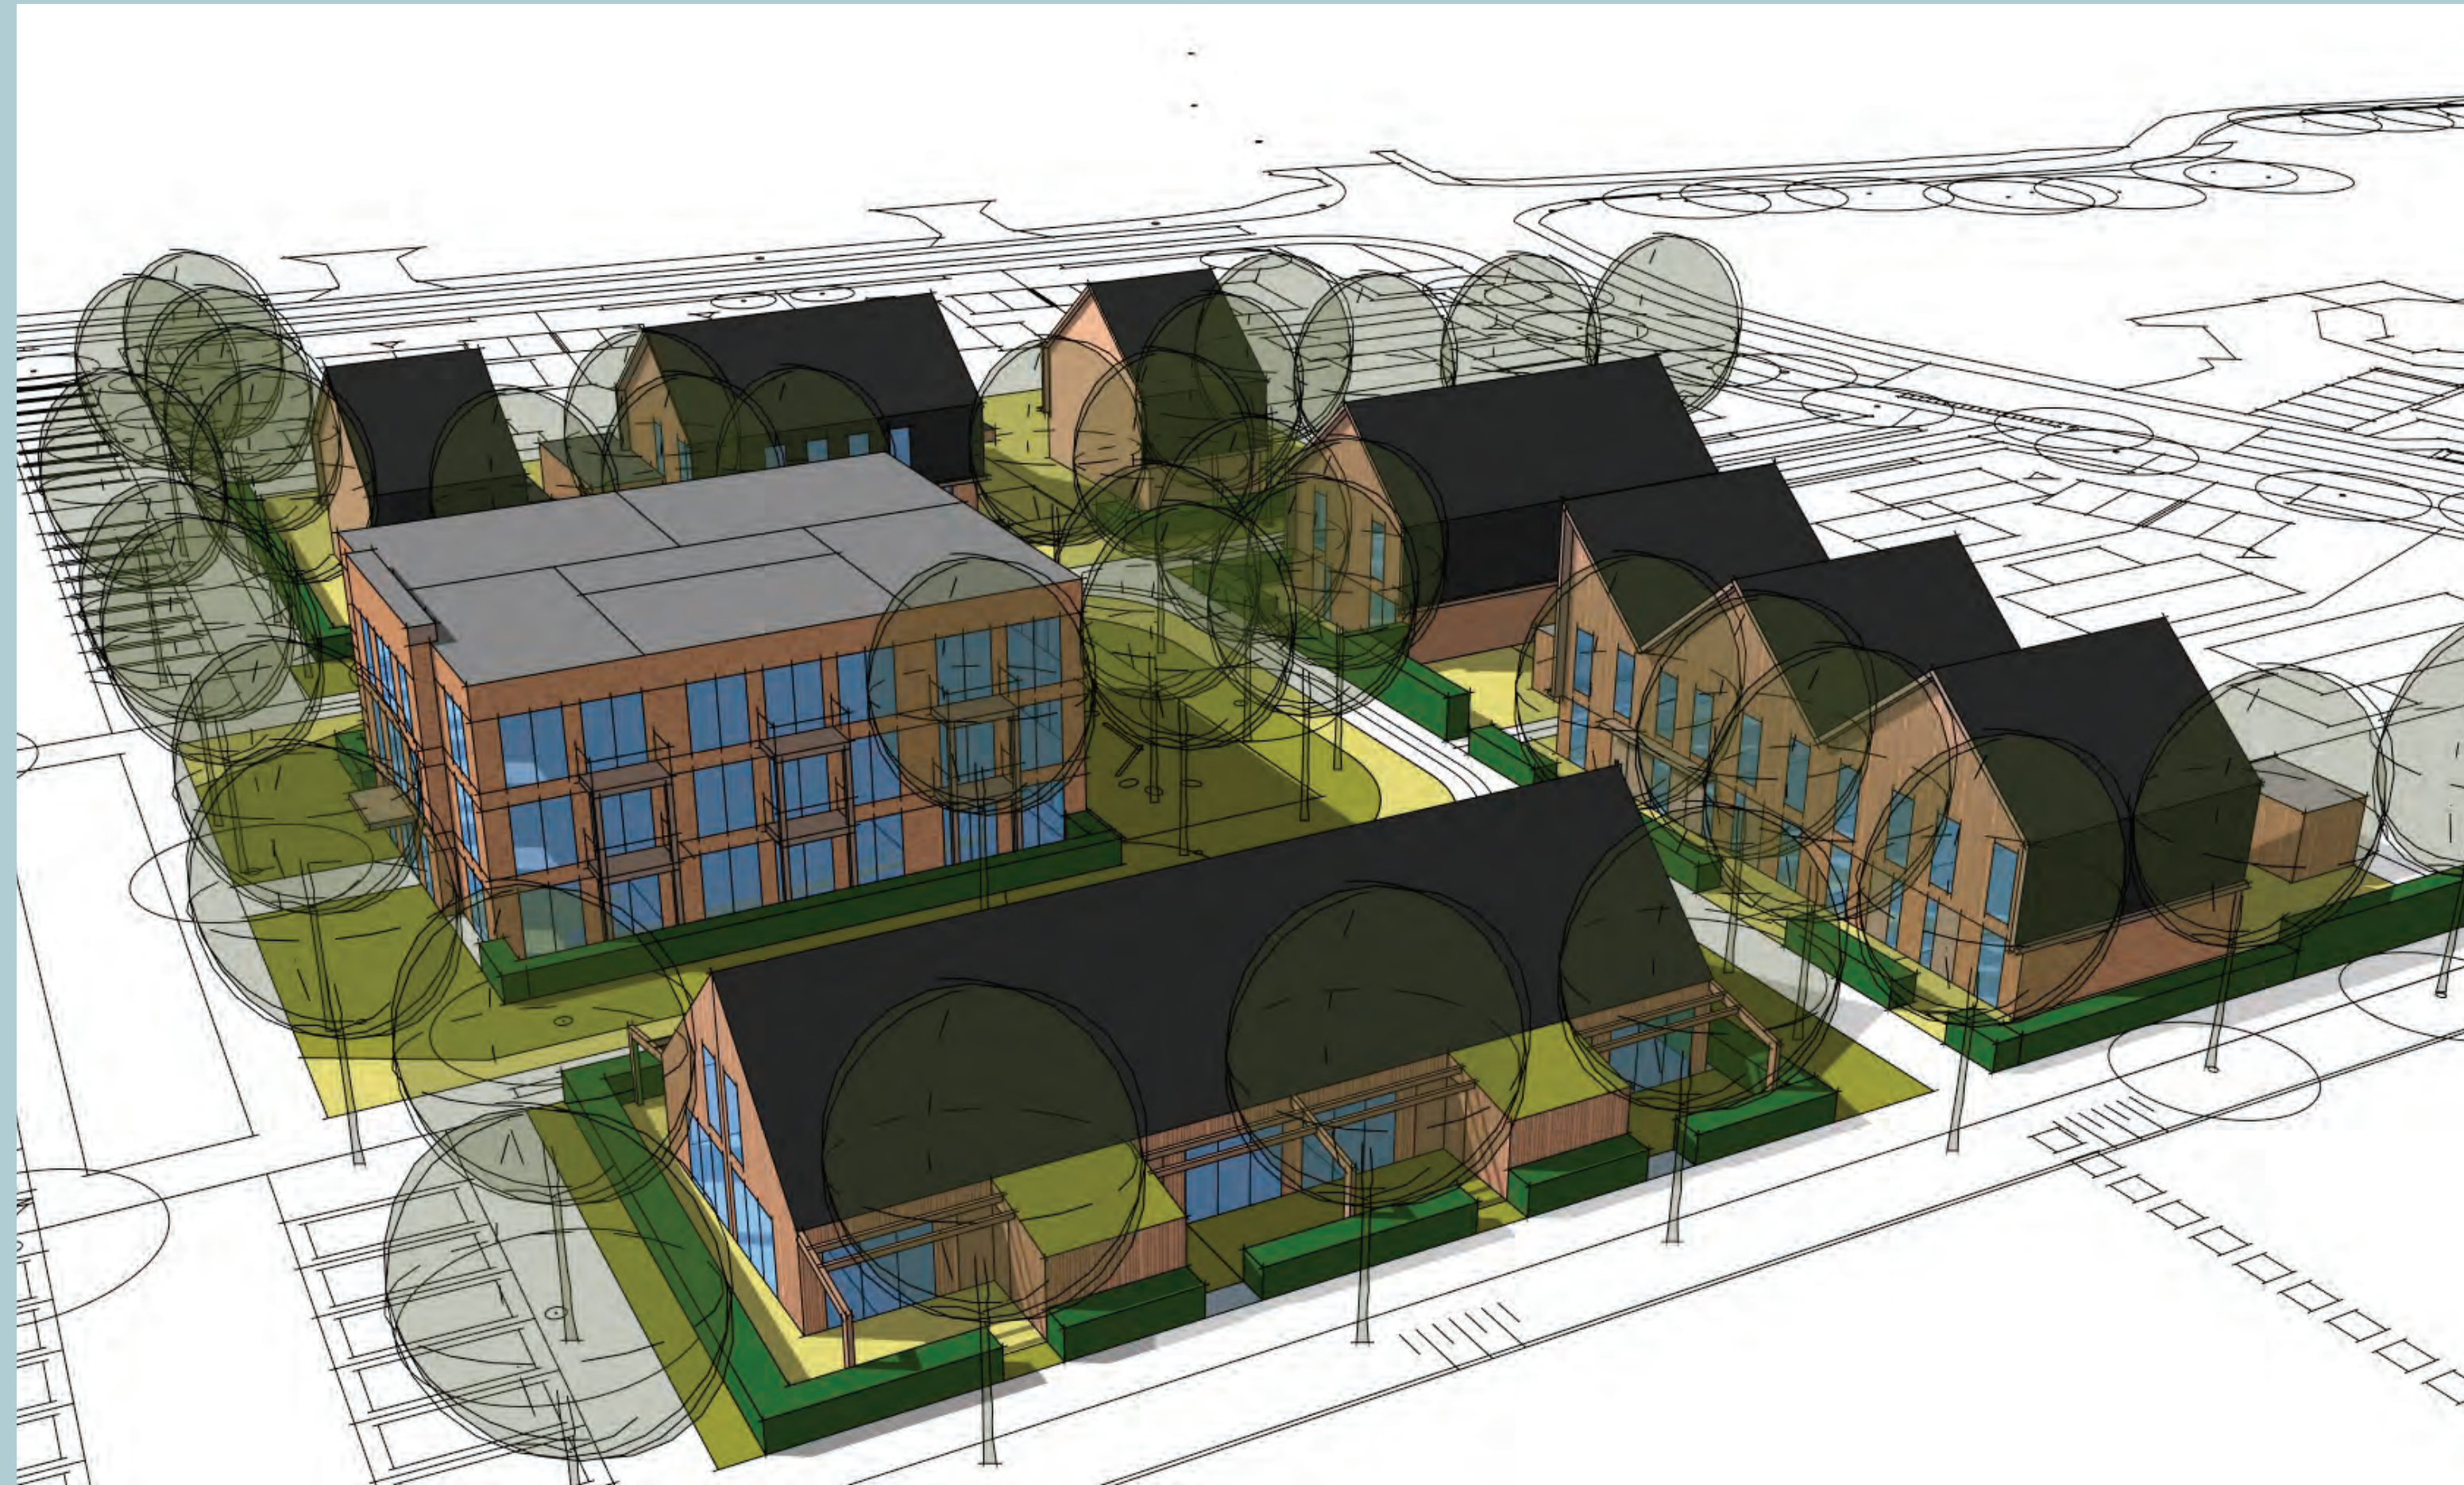

4a vogelvlucht impressies schetsontwerp van de hof door BBHD architecten

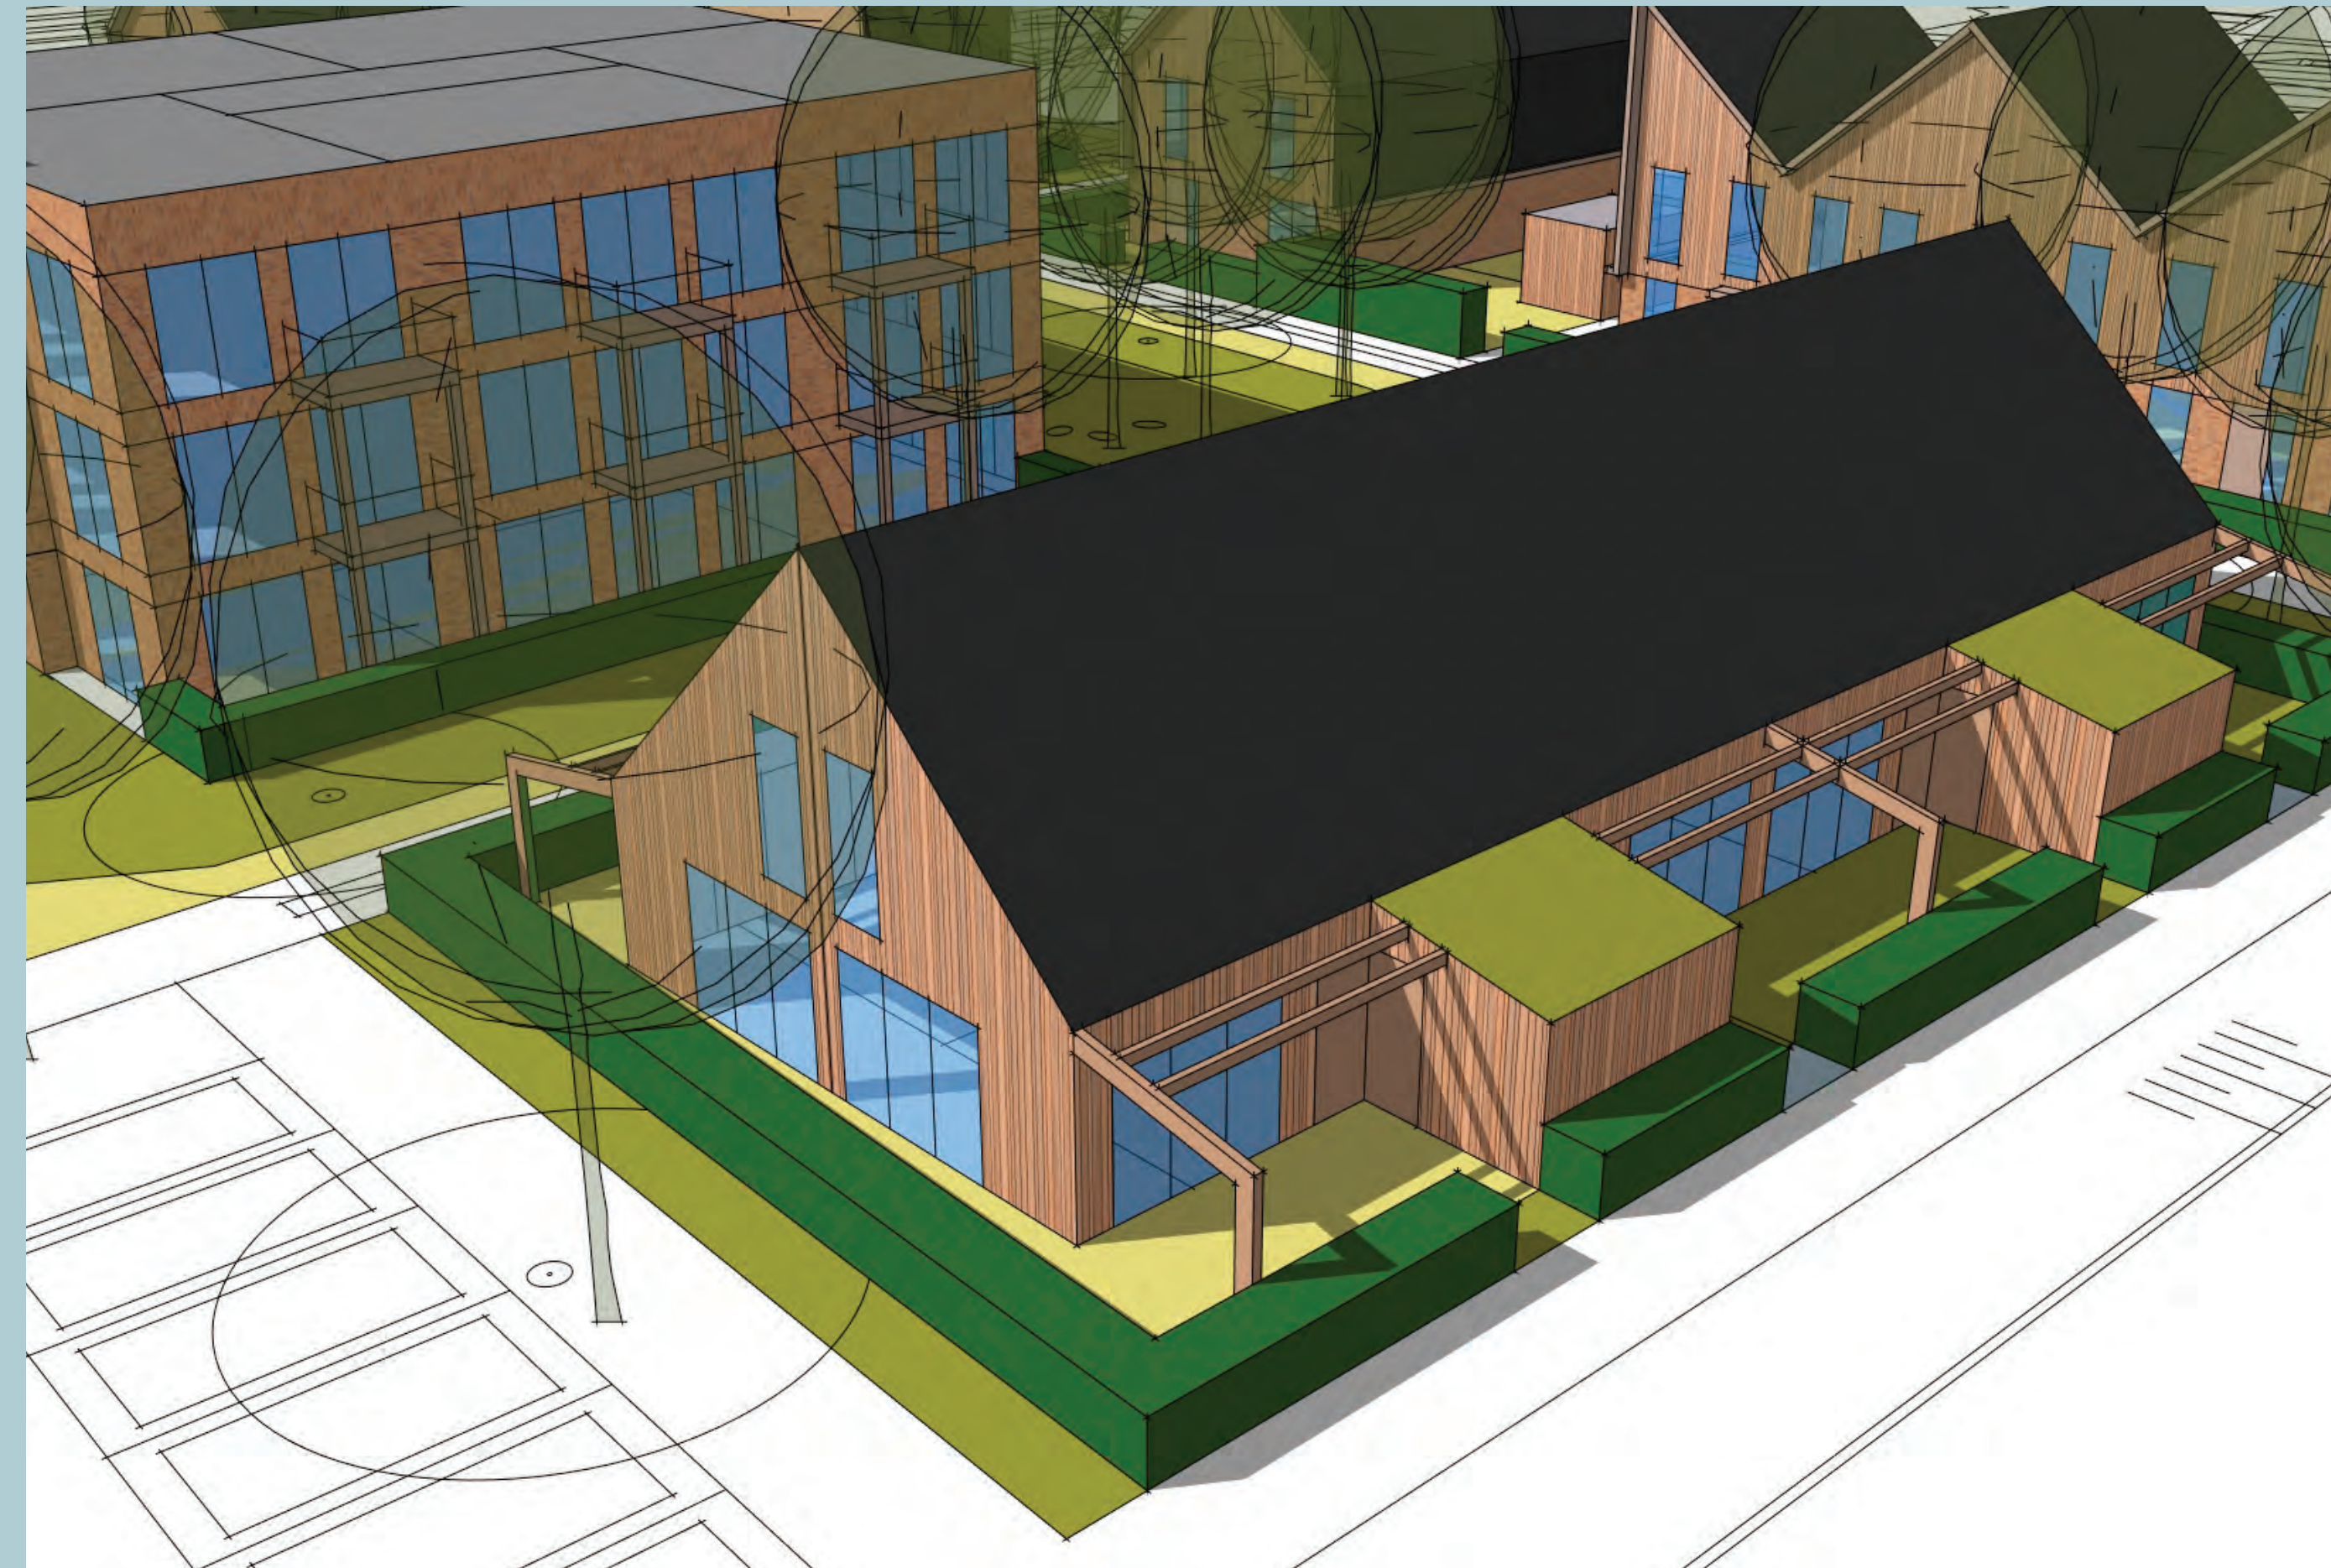

4b ingezoomd op het schetsontwerp rug-aan-rugwoningen door BBHD architecten




5 visualisatie schetsontwerp van de hof door BBHD architecten




6 visualisatie schetsontwerp van de hof door BBHD architecten

Profielen


Molenhof

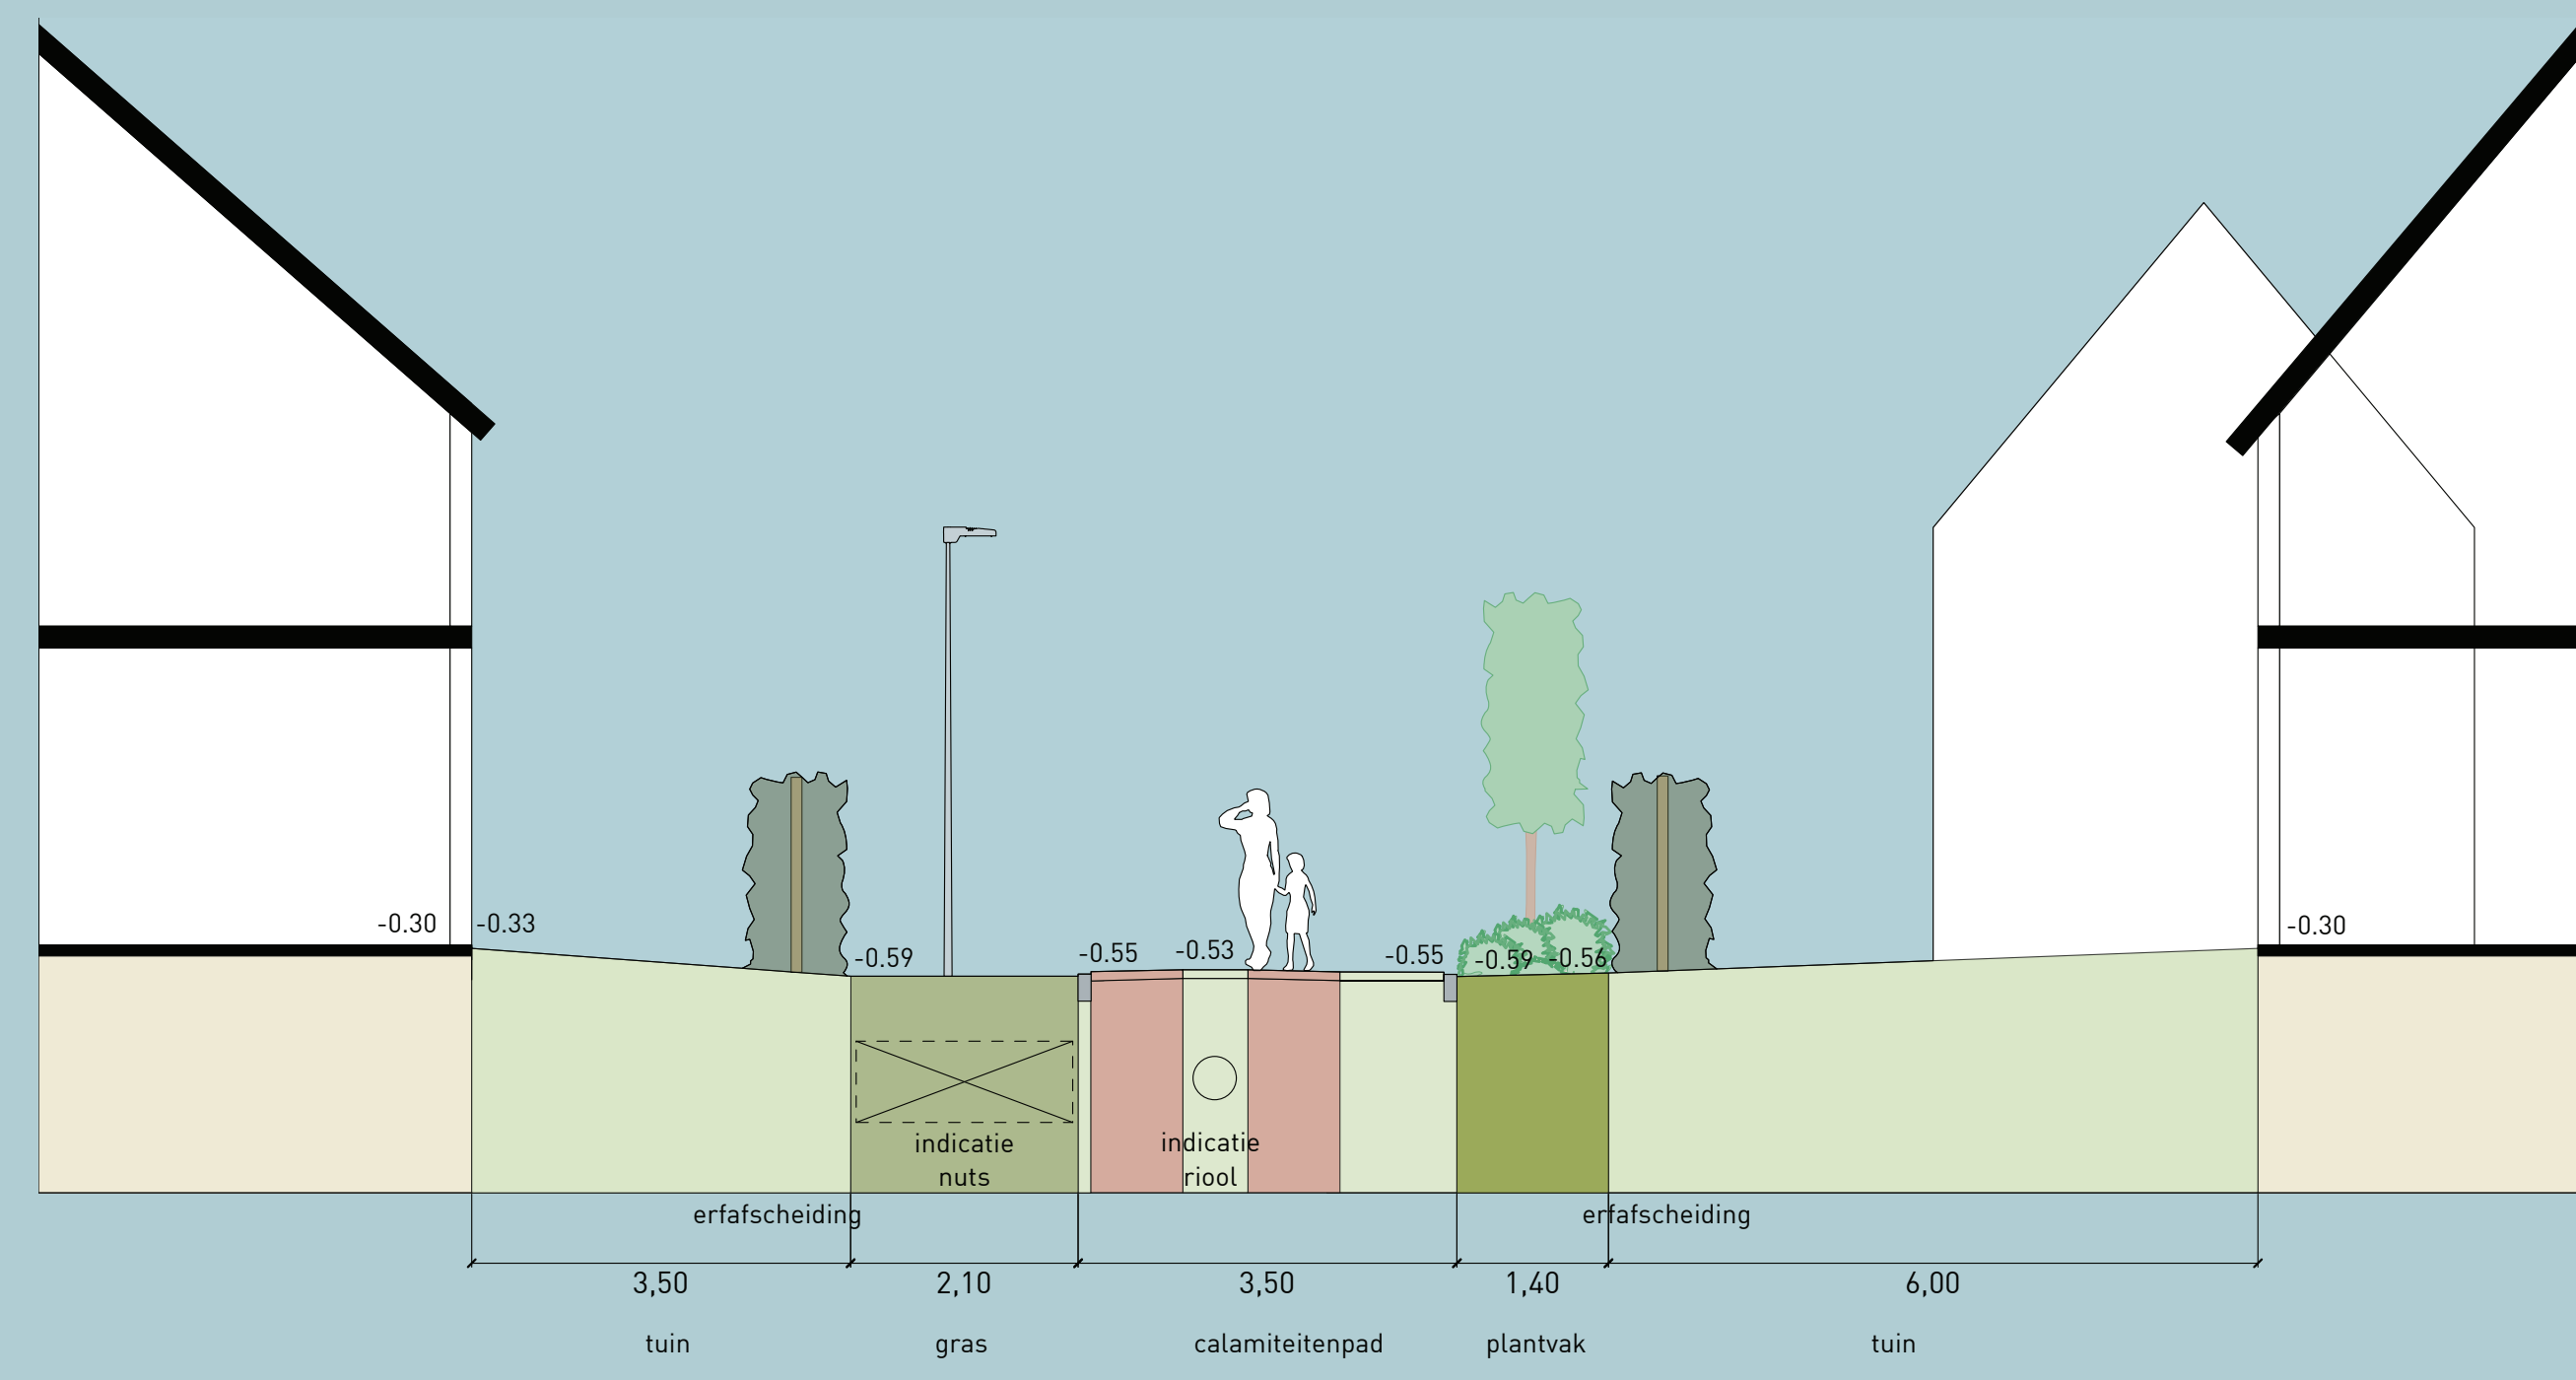


Profiel A

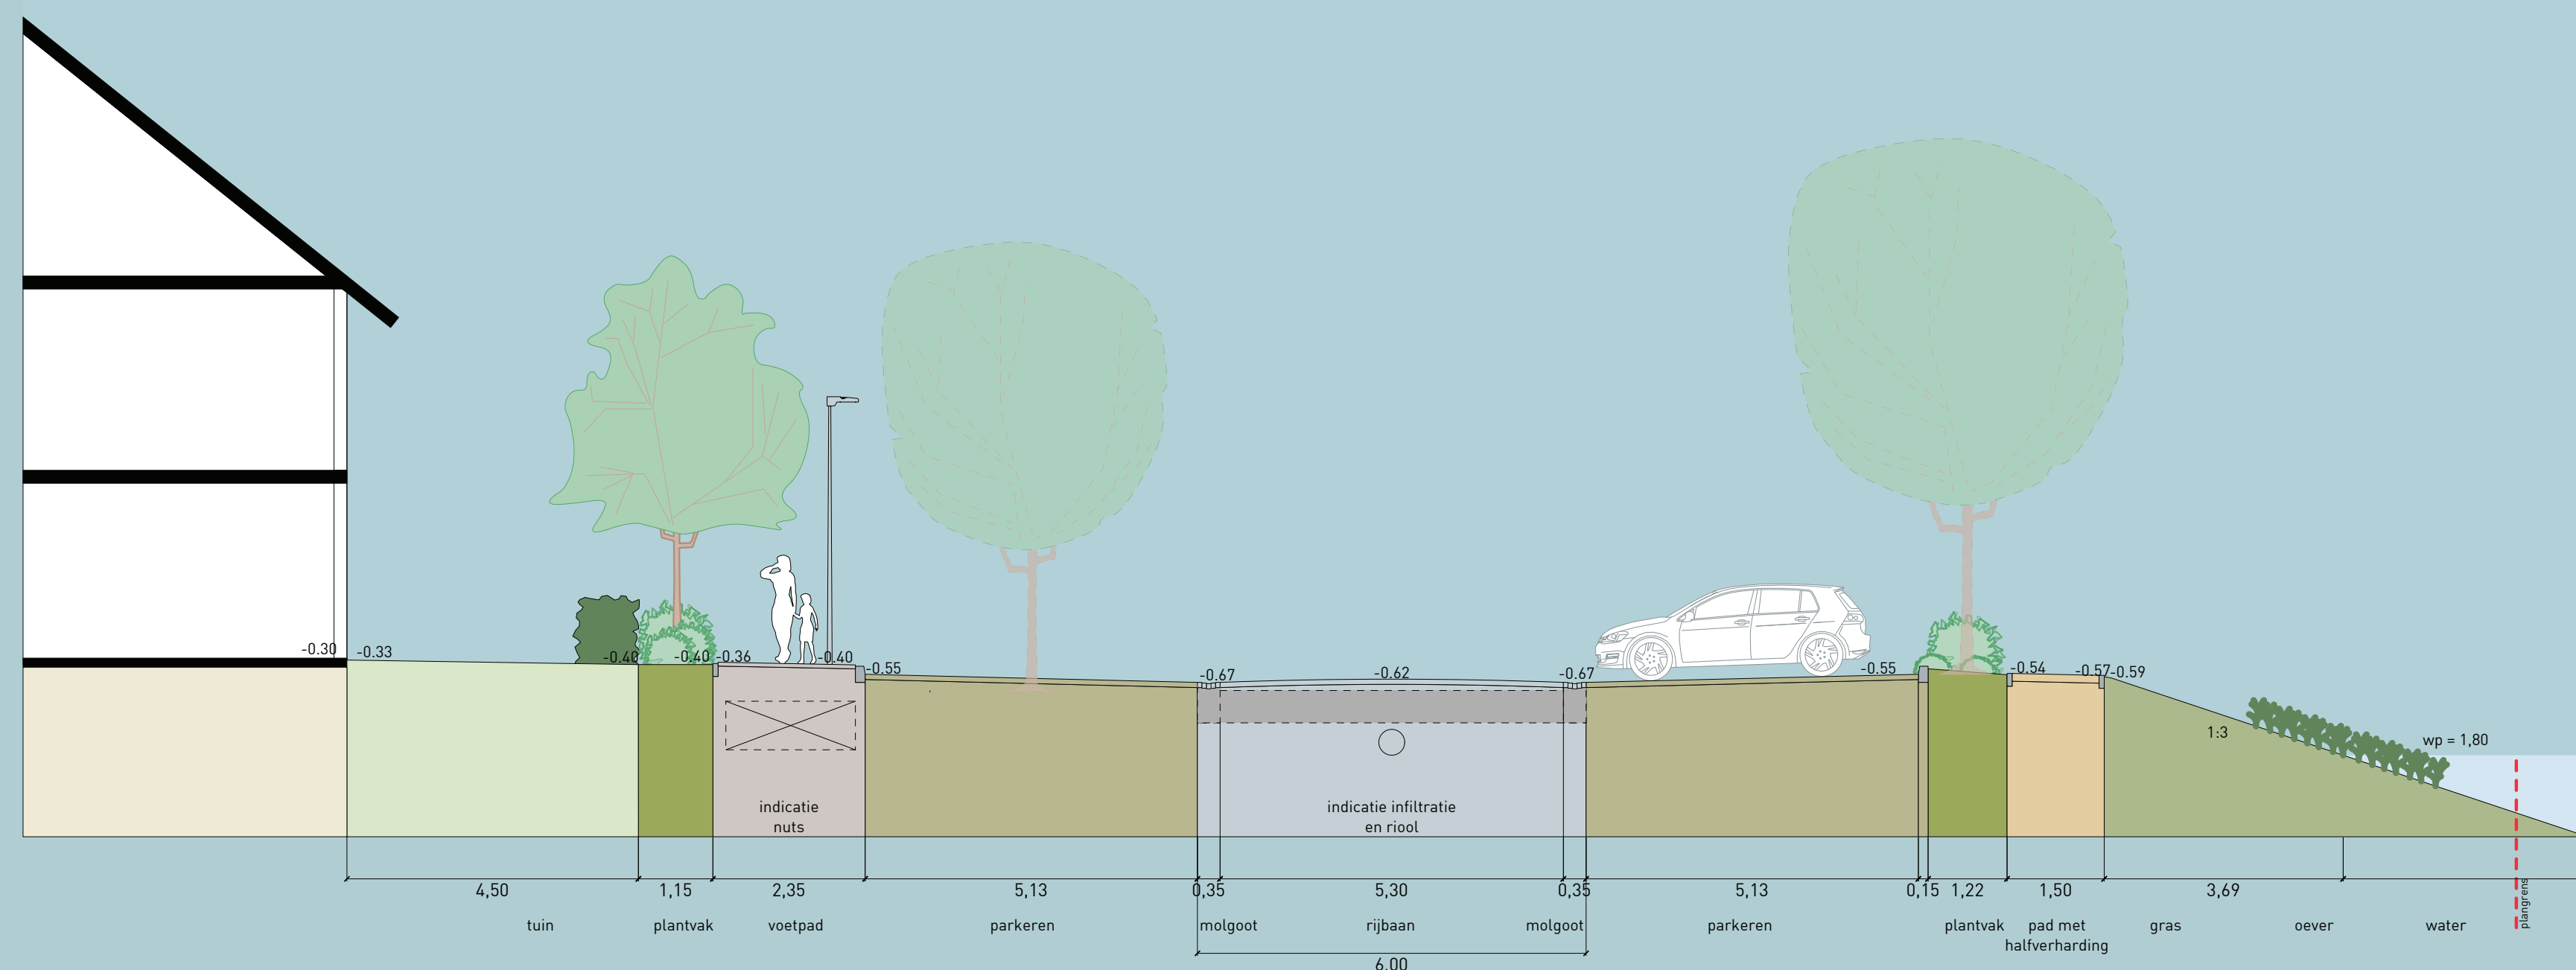


Profiel B

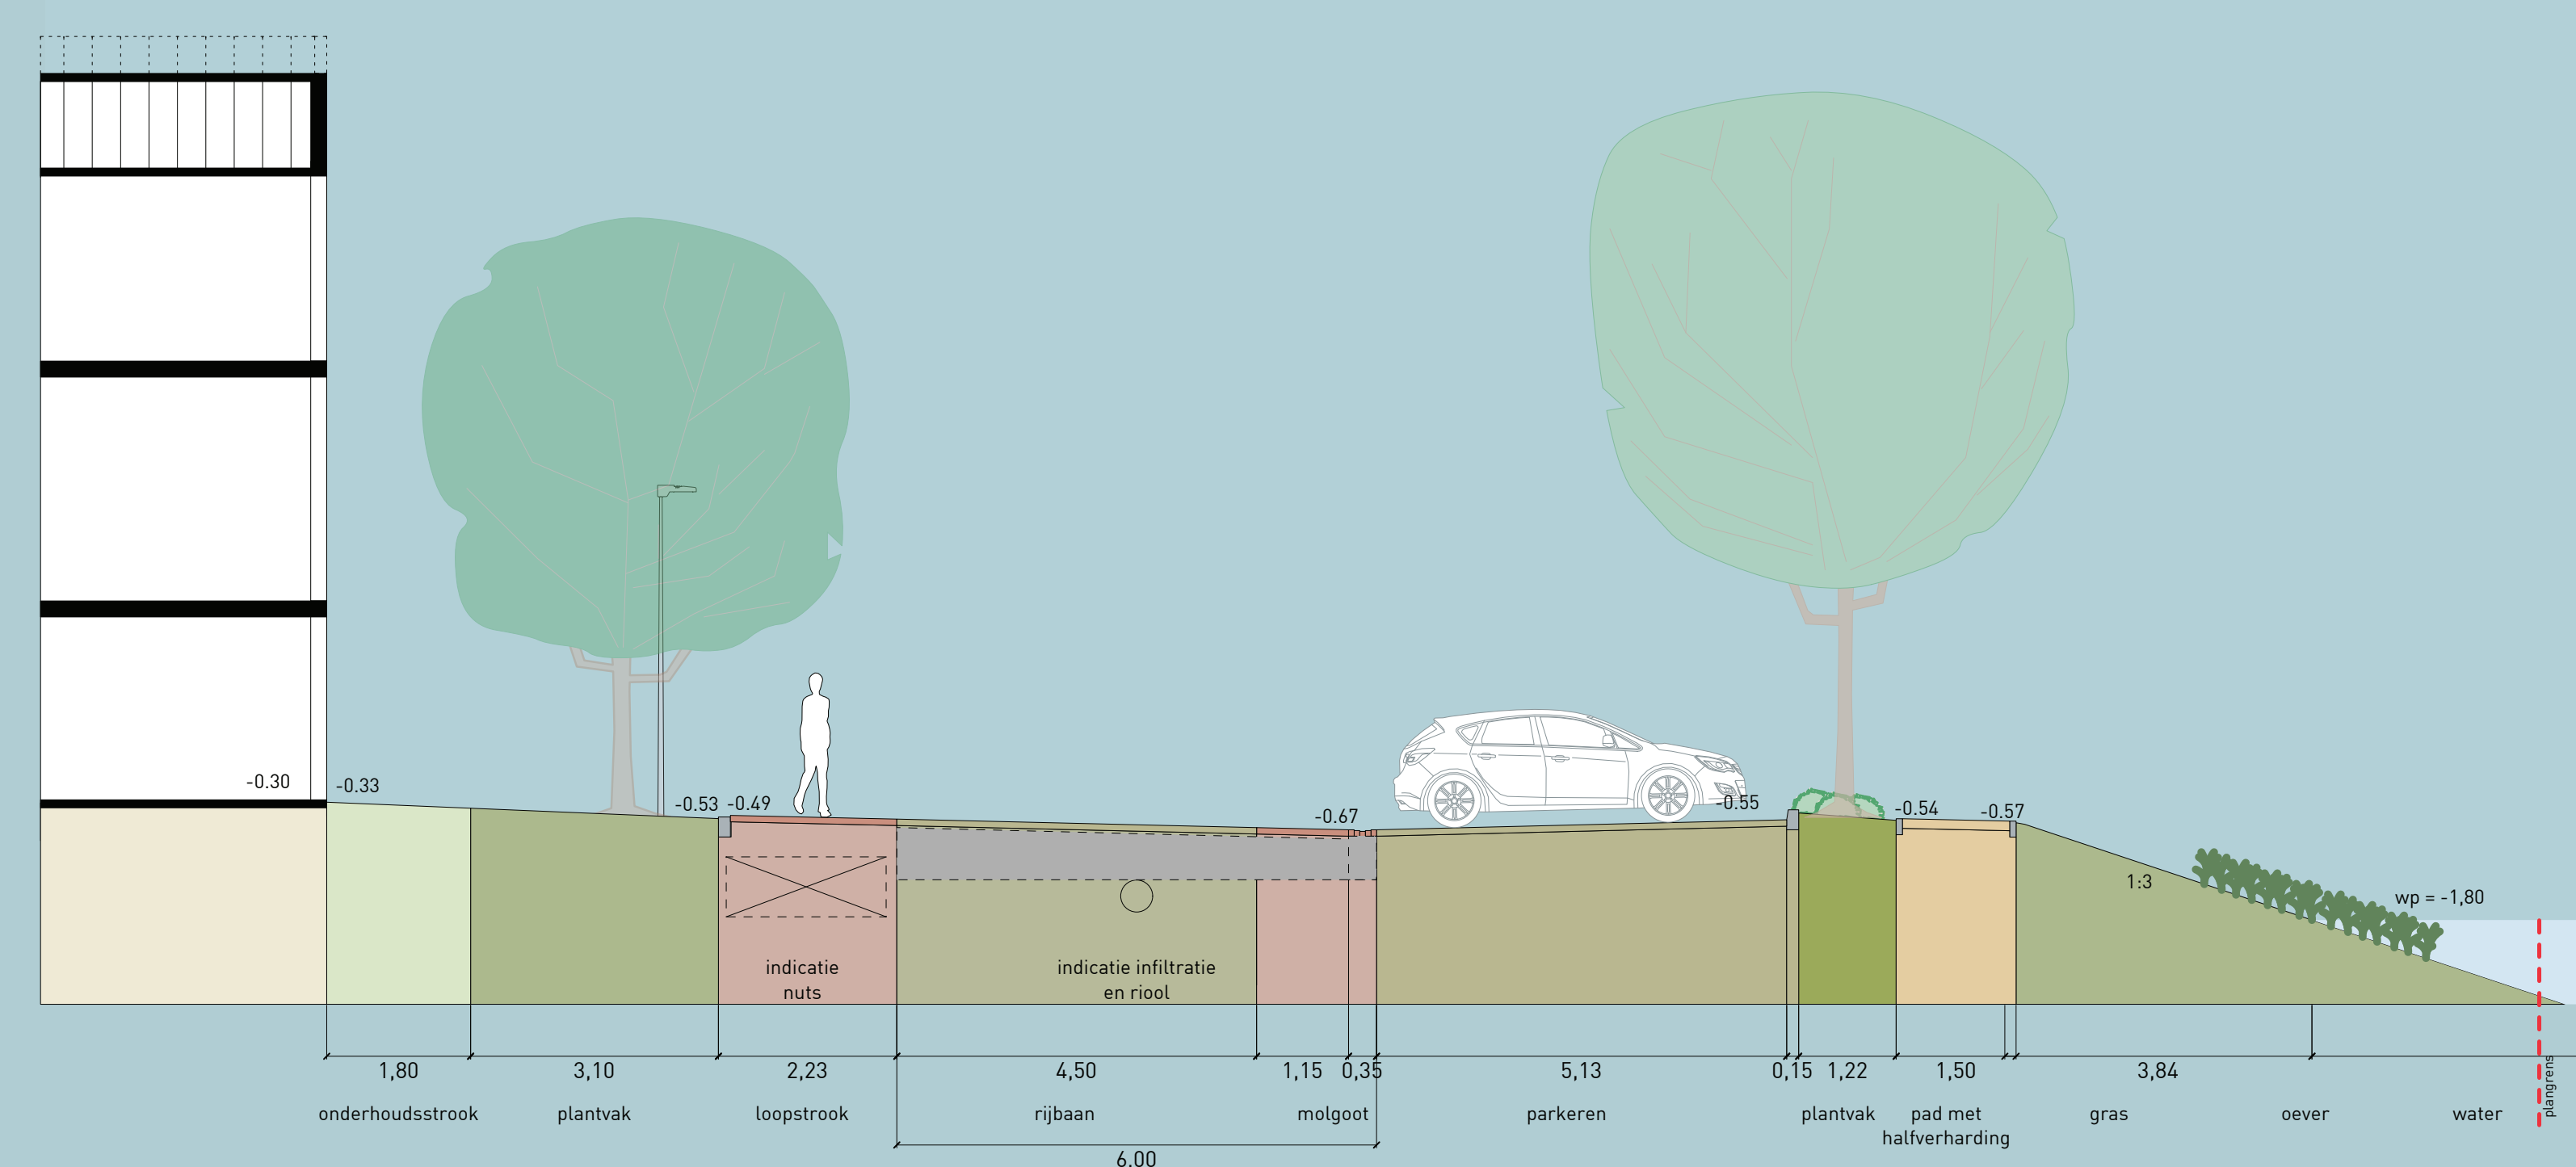


Profiel C

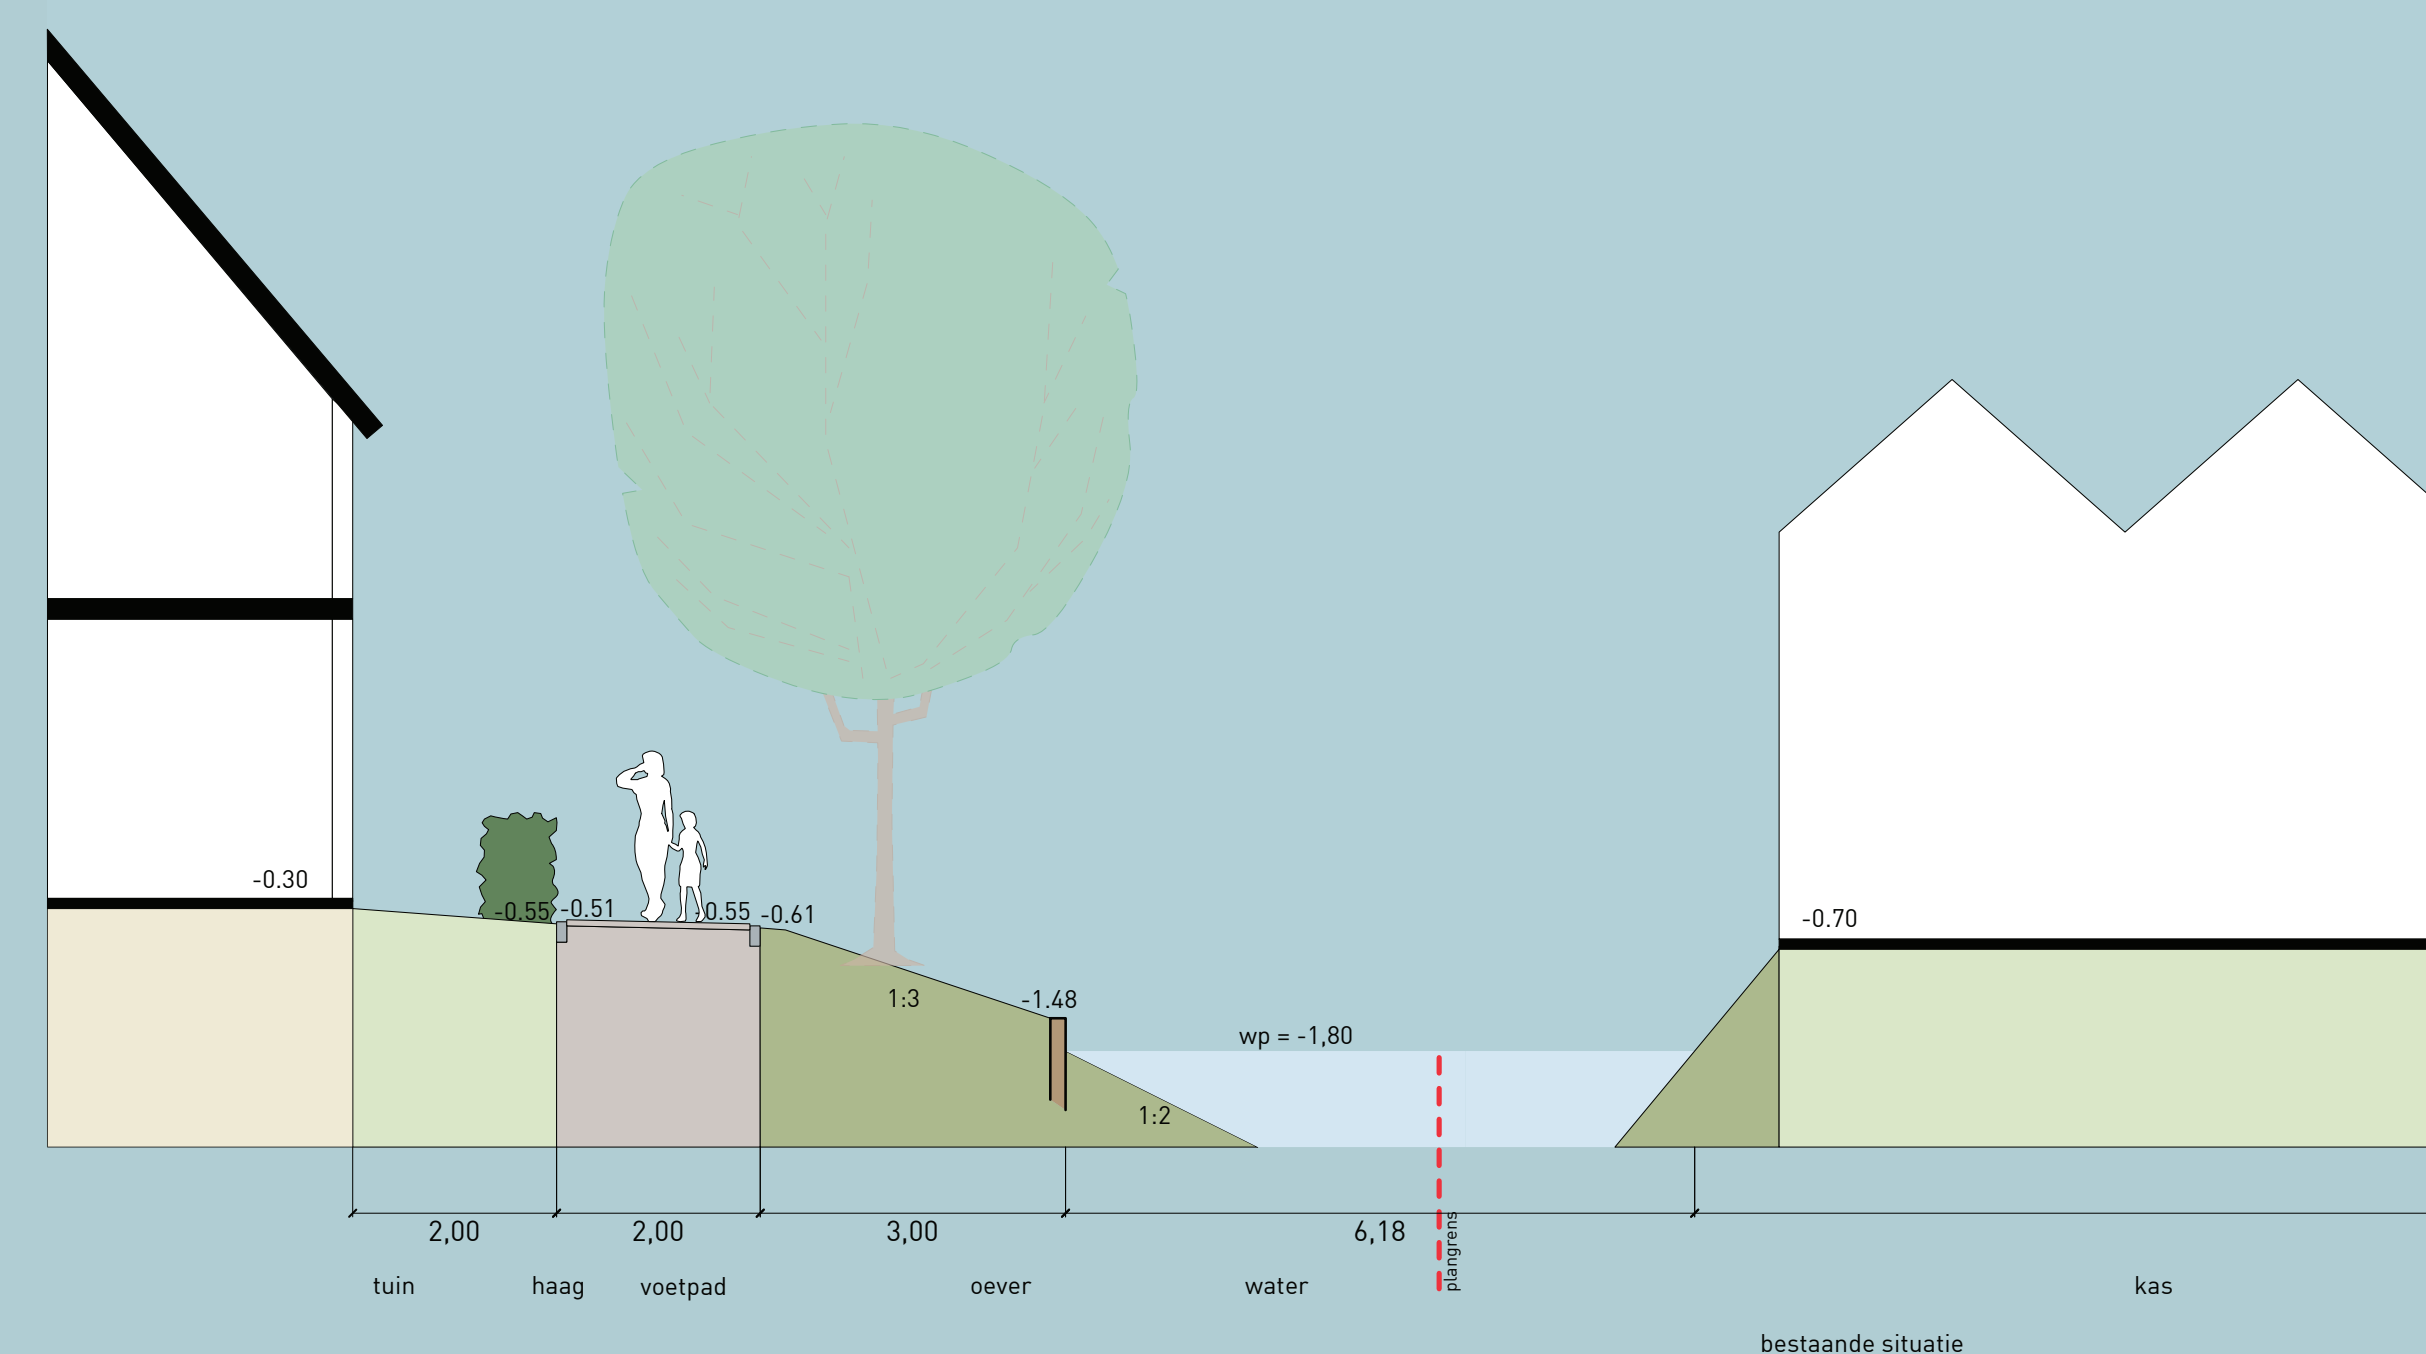

Profiel D

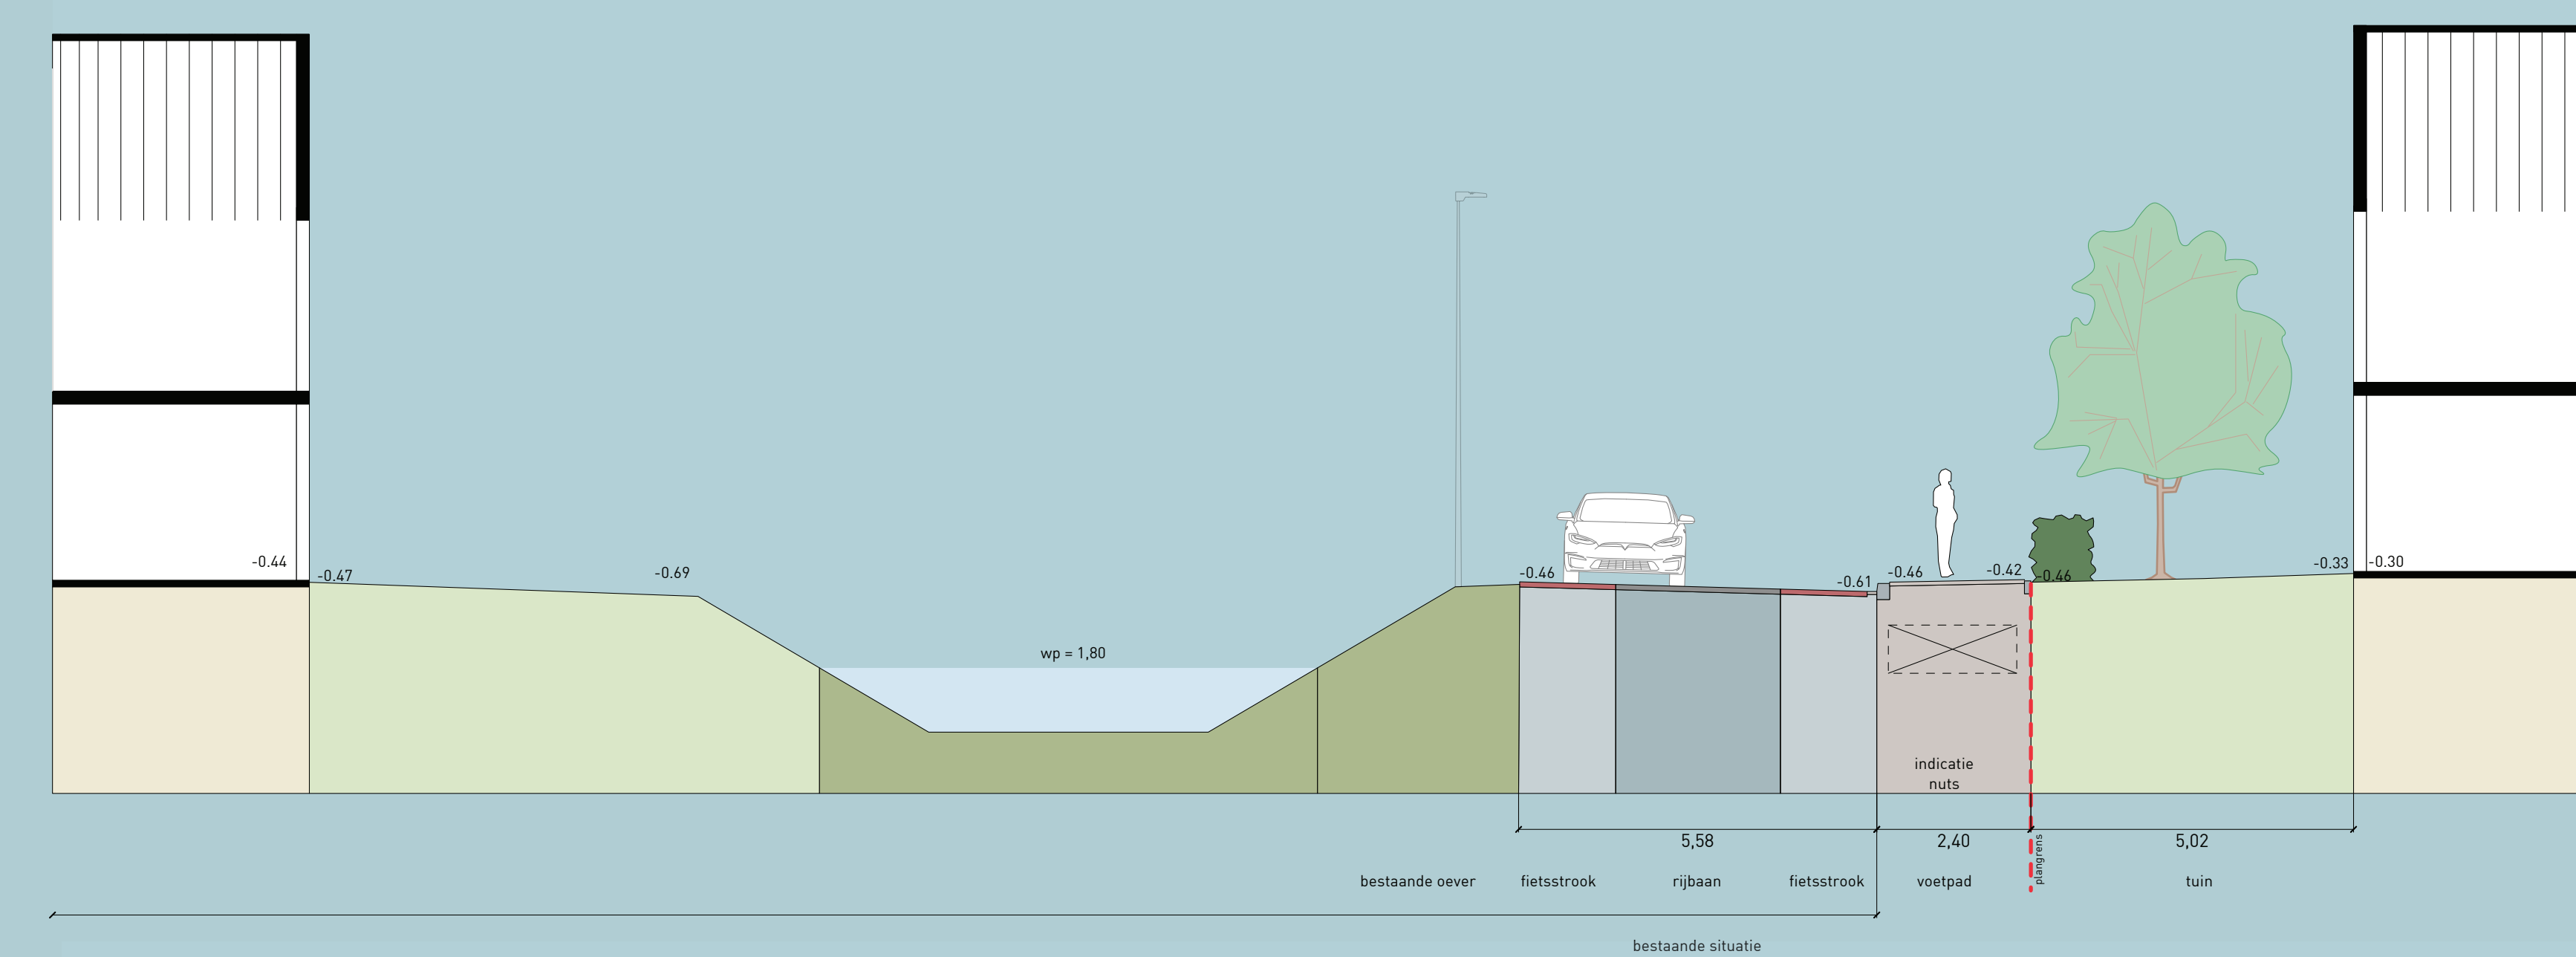

Profiel E

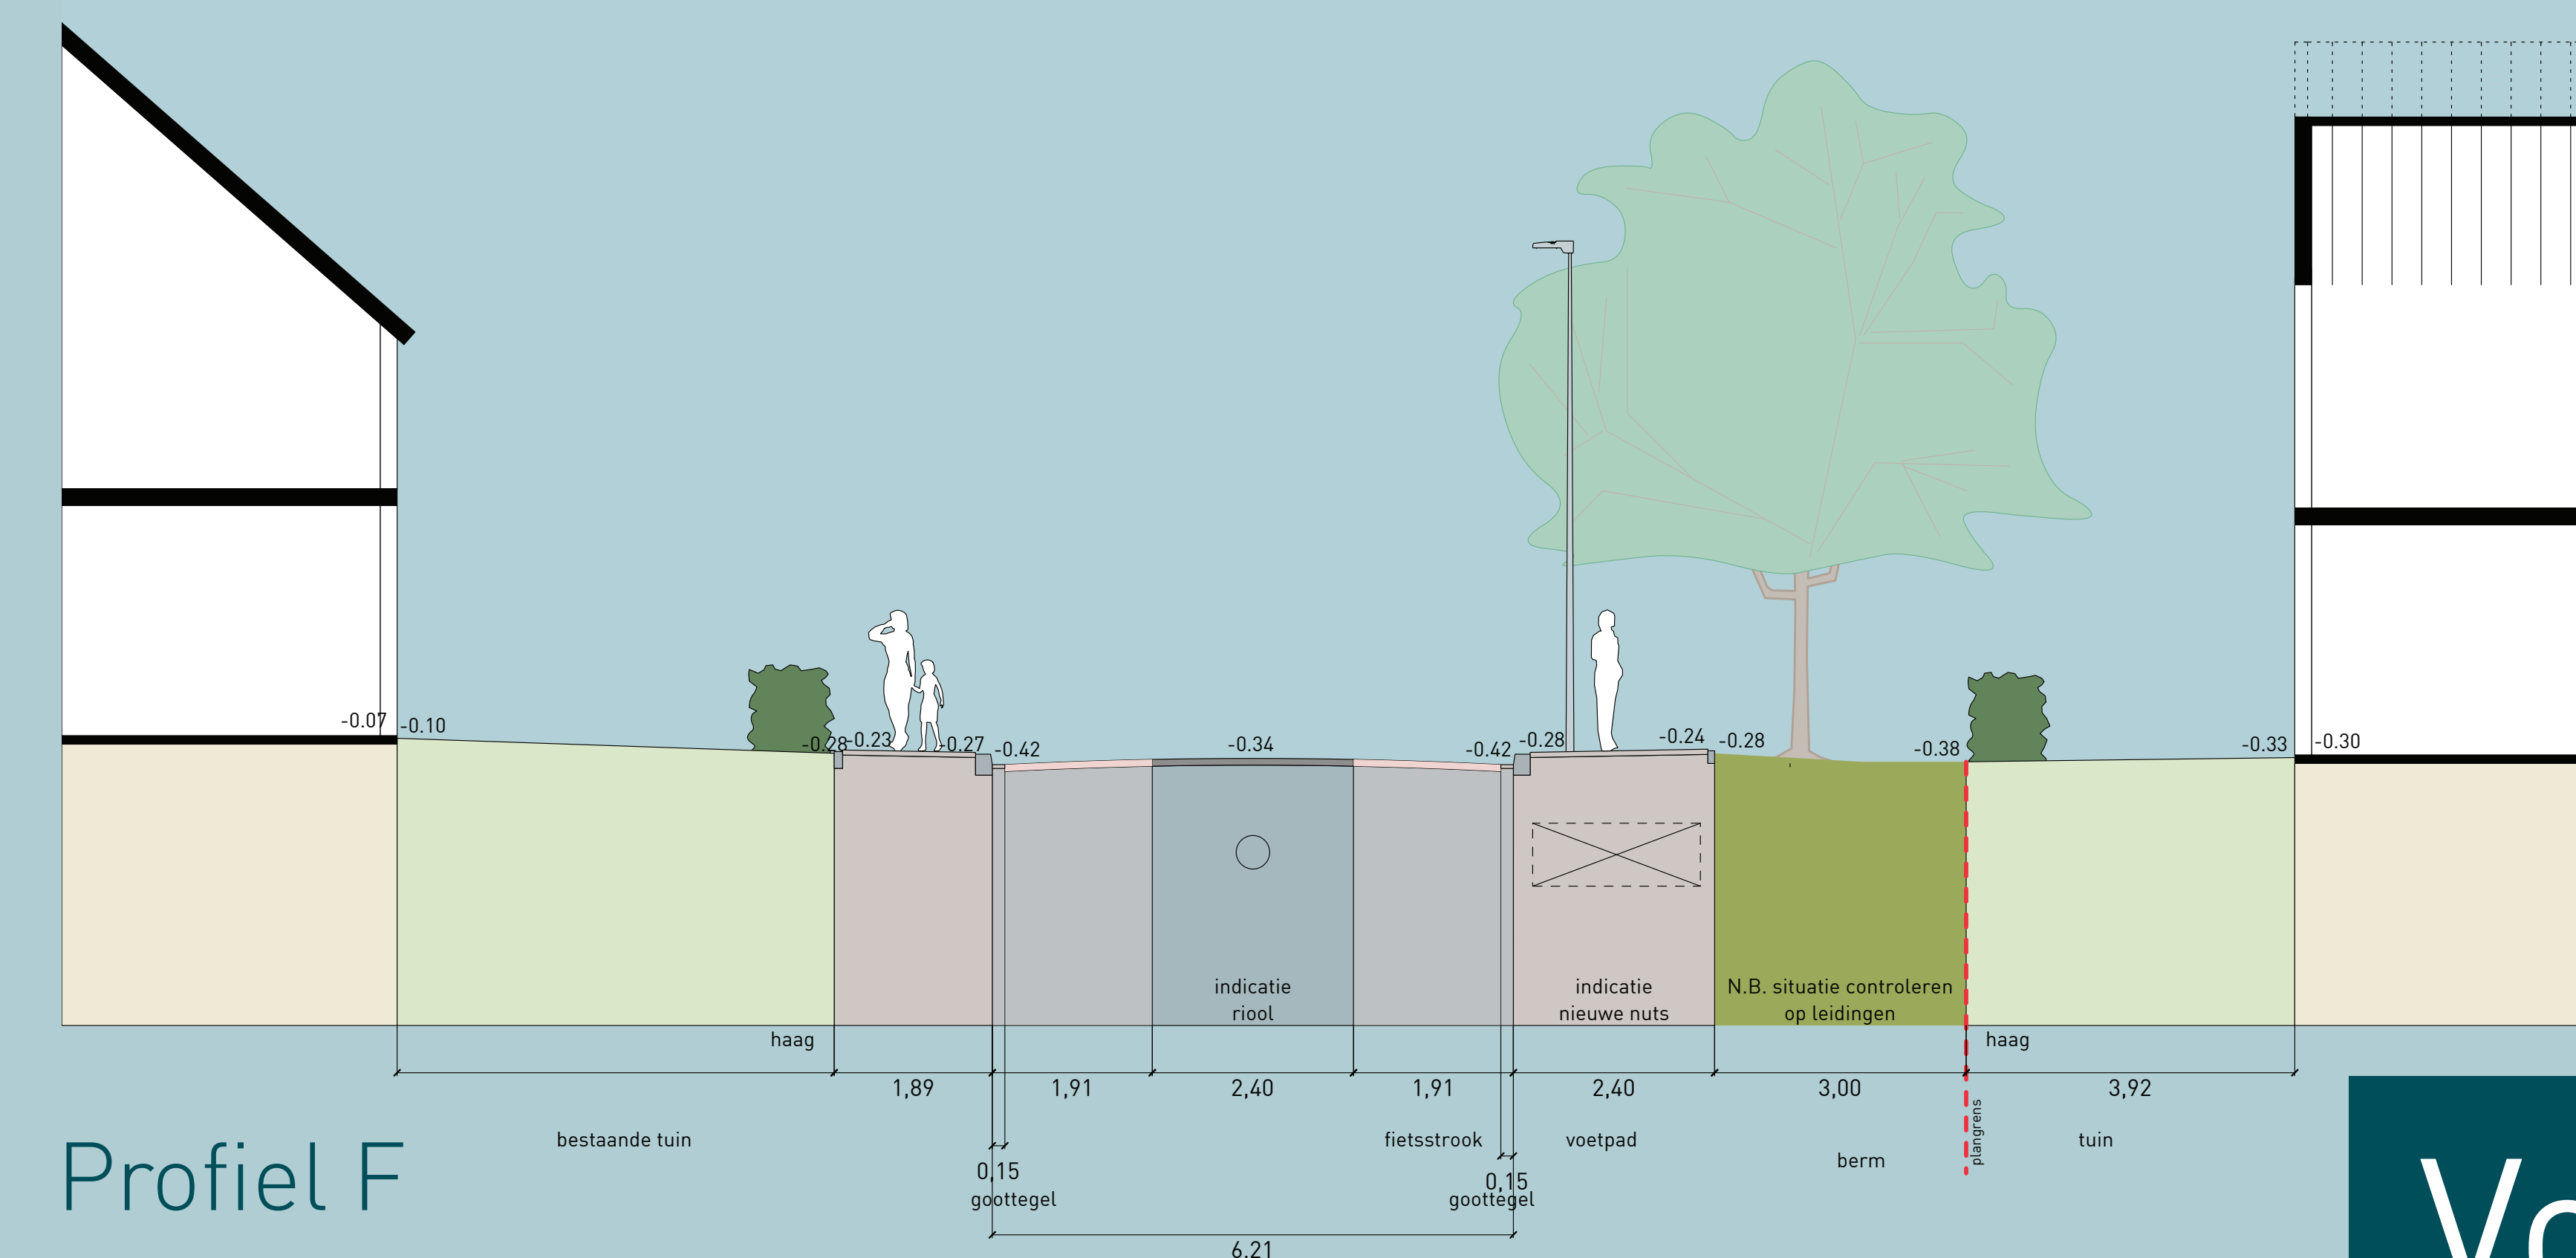

Profiel F



aangeven hoogtes zijn t.o.v. NAP voorstel onder voorbehoud van sondering, inmeting, etc..


Aanpassing Noorderdracht

Molenhof

Voorstel aanpassing Noorderdracht



huidige situatie

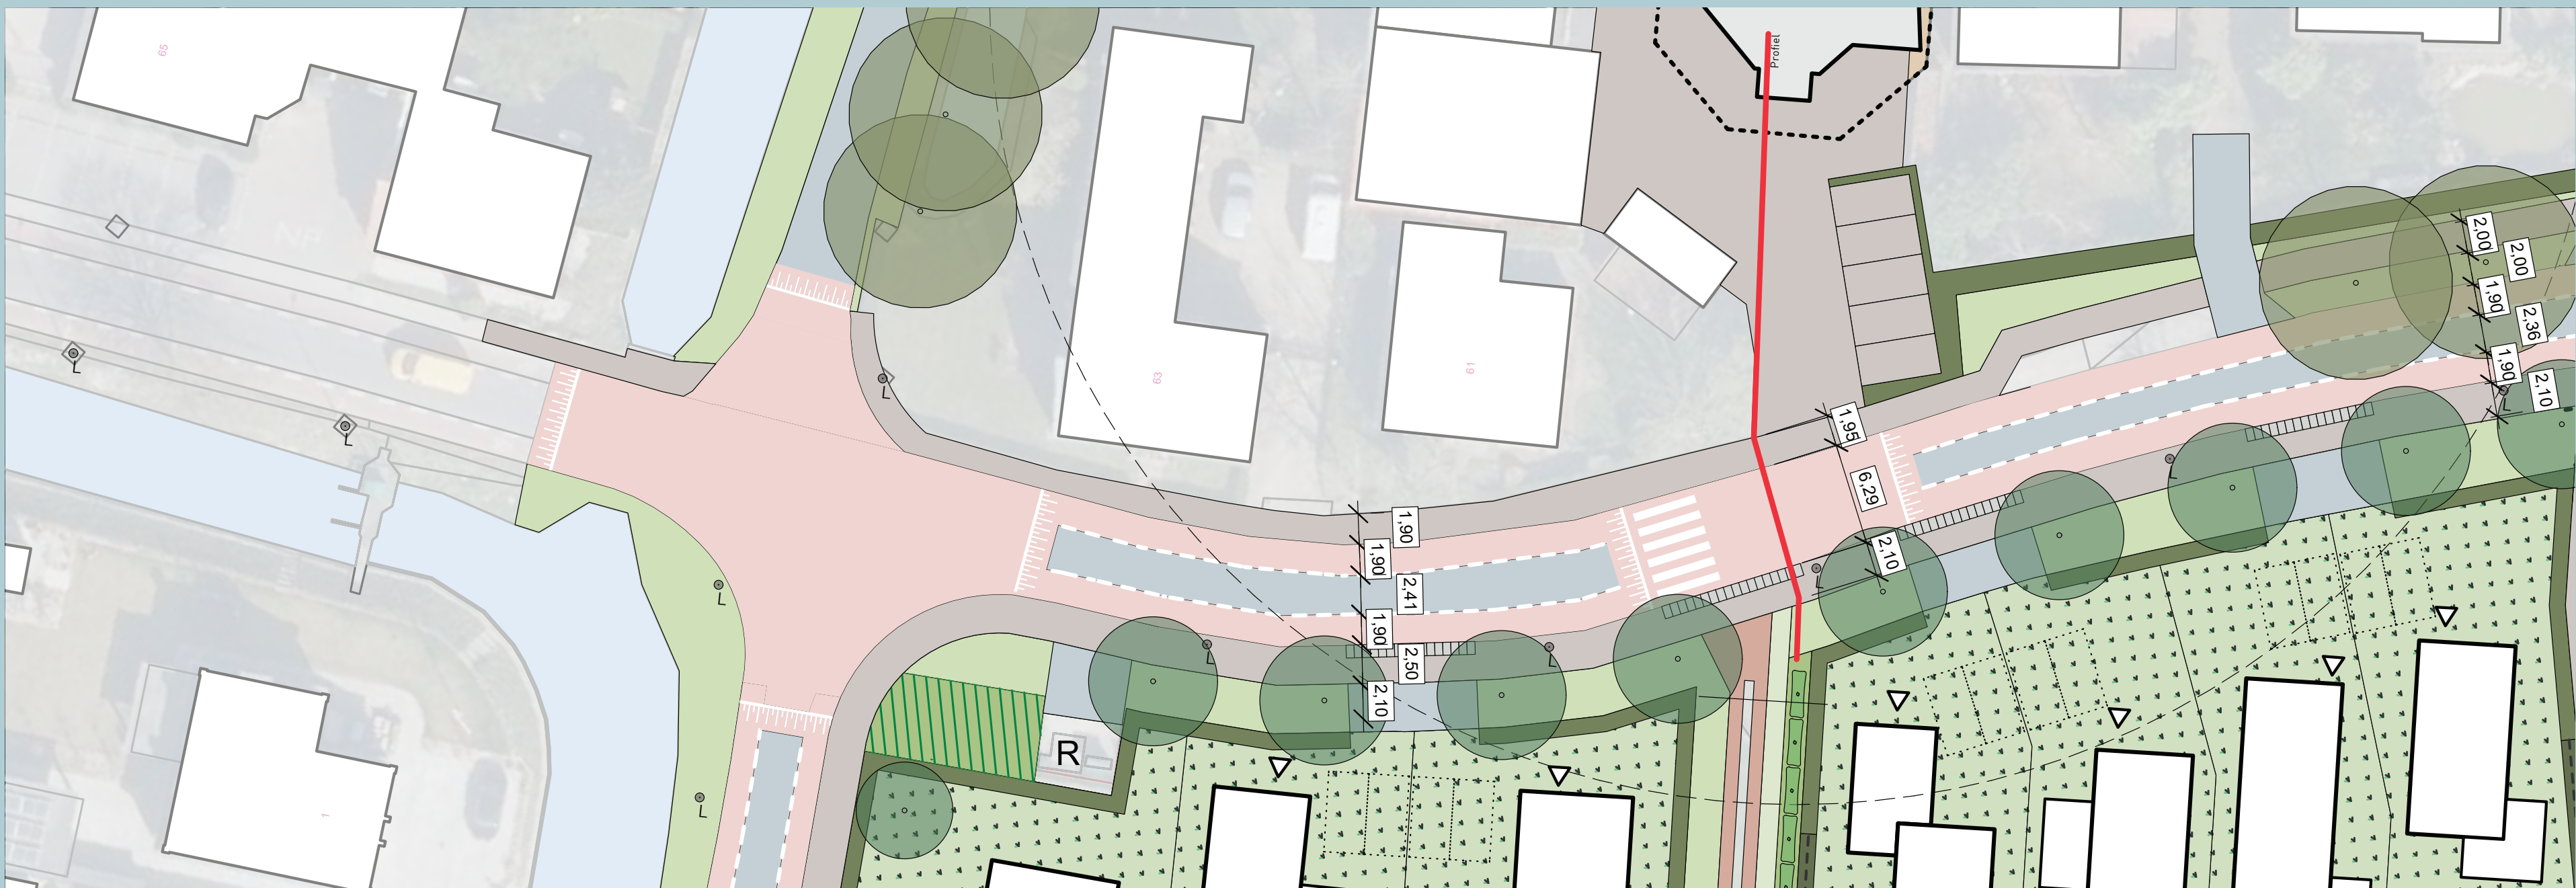

plan

A: Profiel Noorderdracht



3 visualisatie kijkend over de Noorderdracht



3

Straatnamen

Molenhof

Welke straatnamen kiest u?
Laat het ons weten...

Bangert
(bestaand)

- Roedenweg
- Wiekenweg

Noorderdracht
(bestaand)

- Windvang
- Krijgsmanpad
- Molenaarspad

- Kruierspad
- Maalsteenpad



stedebouwkundige plankaart met straatnamenvoorstel